
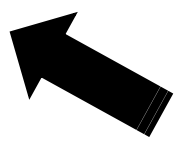


※このレイアウト図は
イメージとなります。

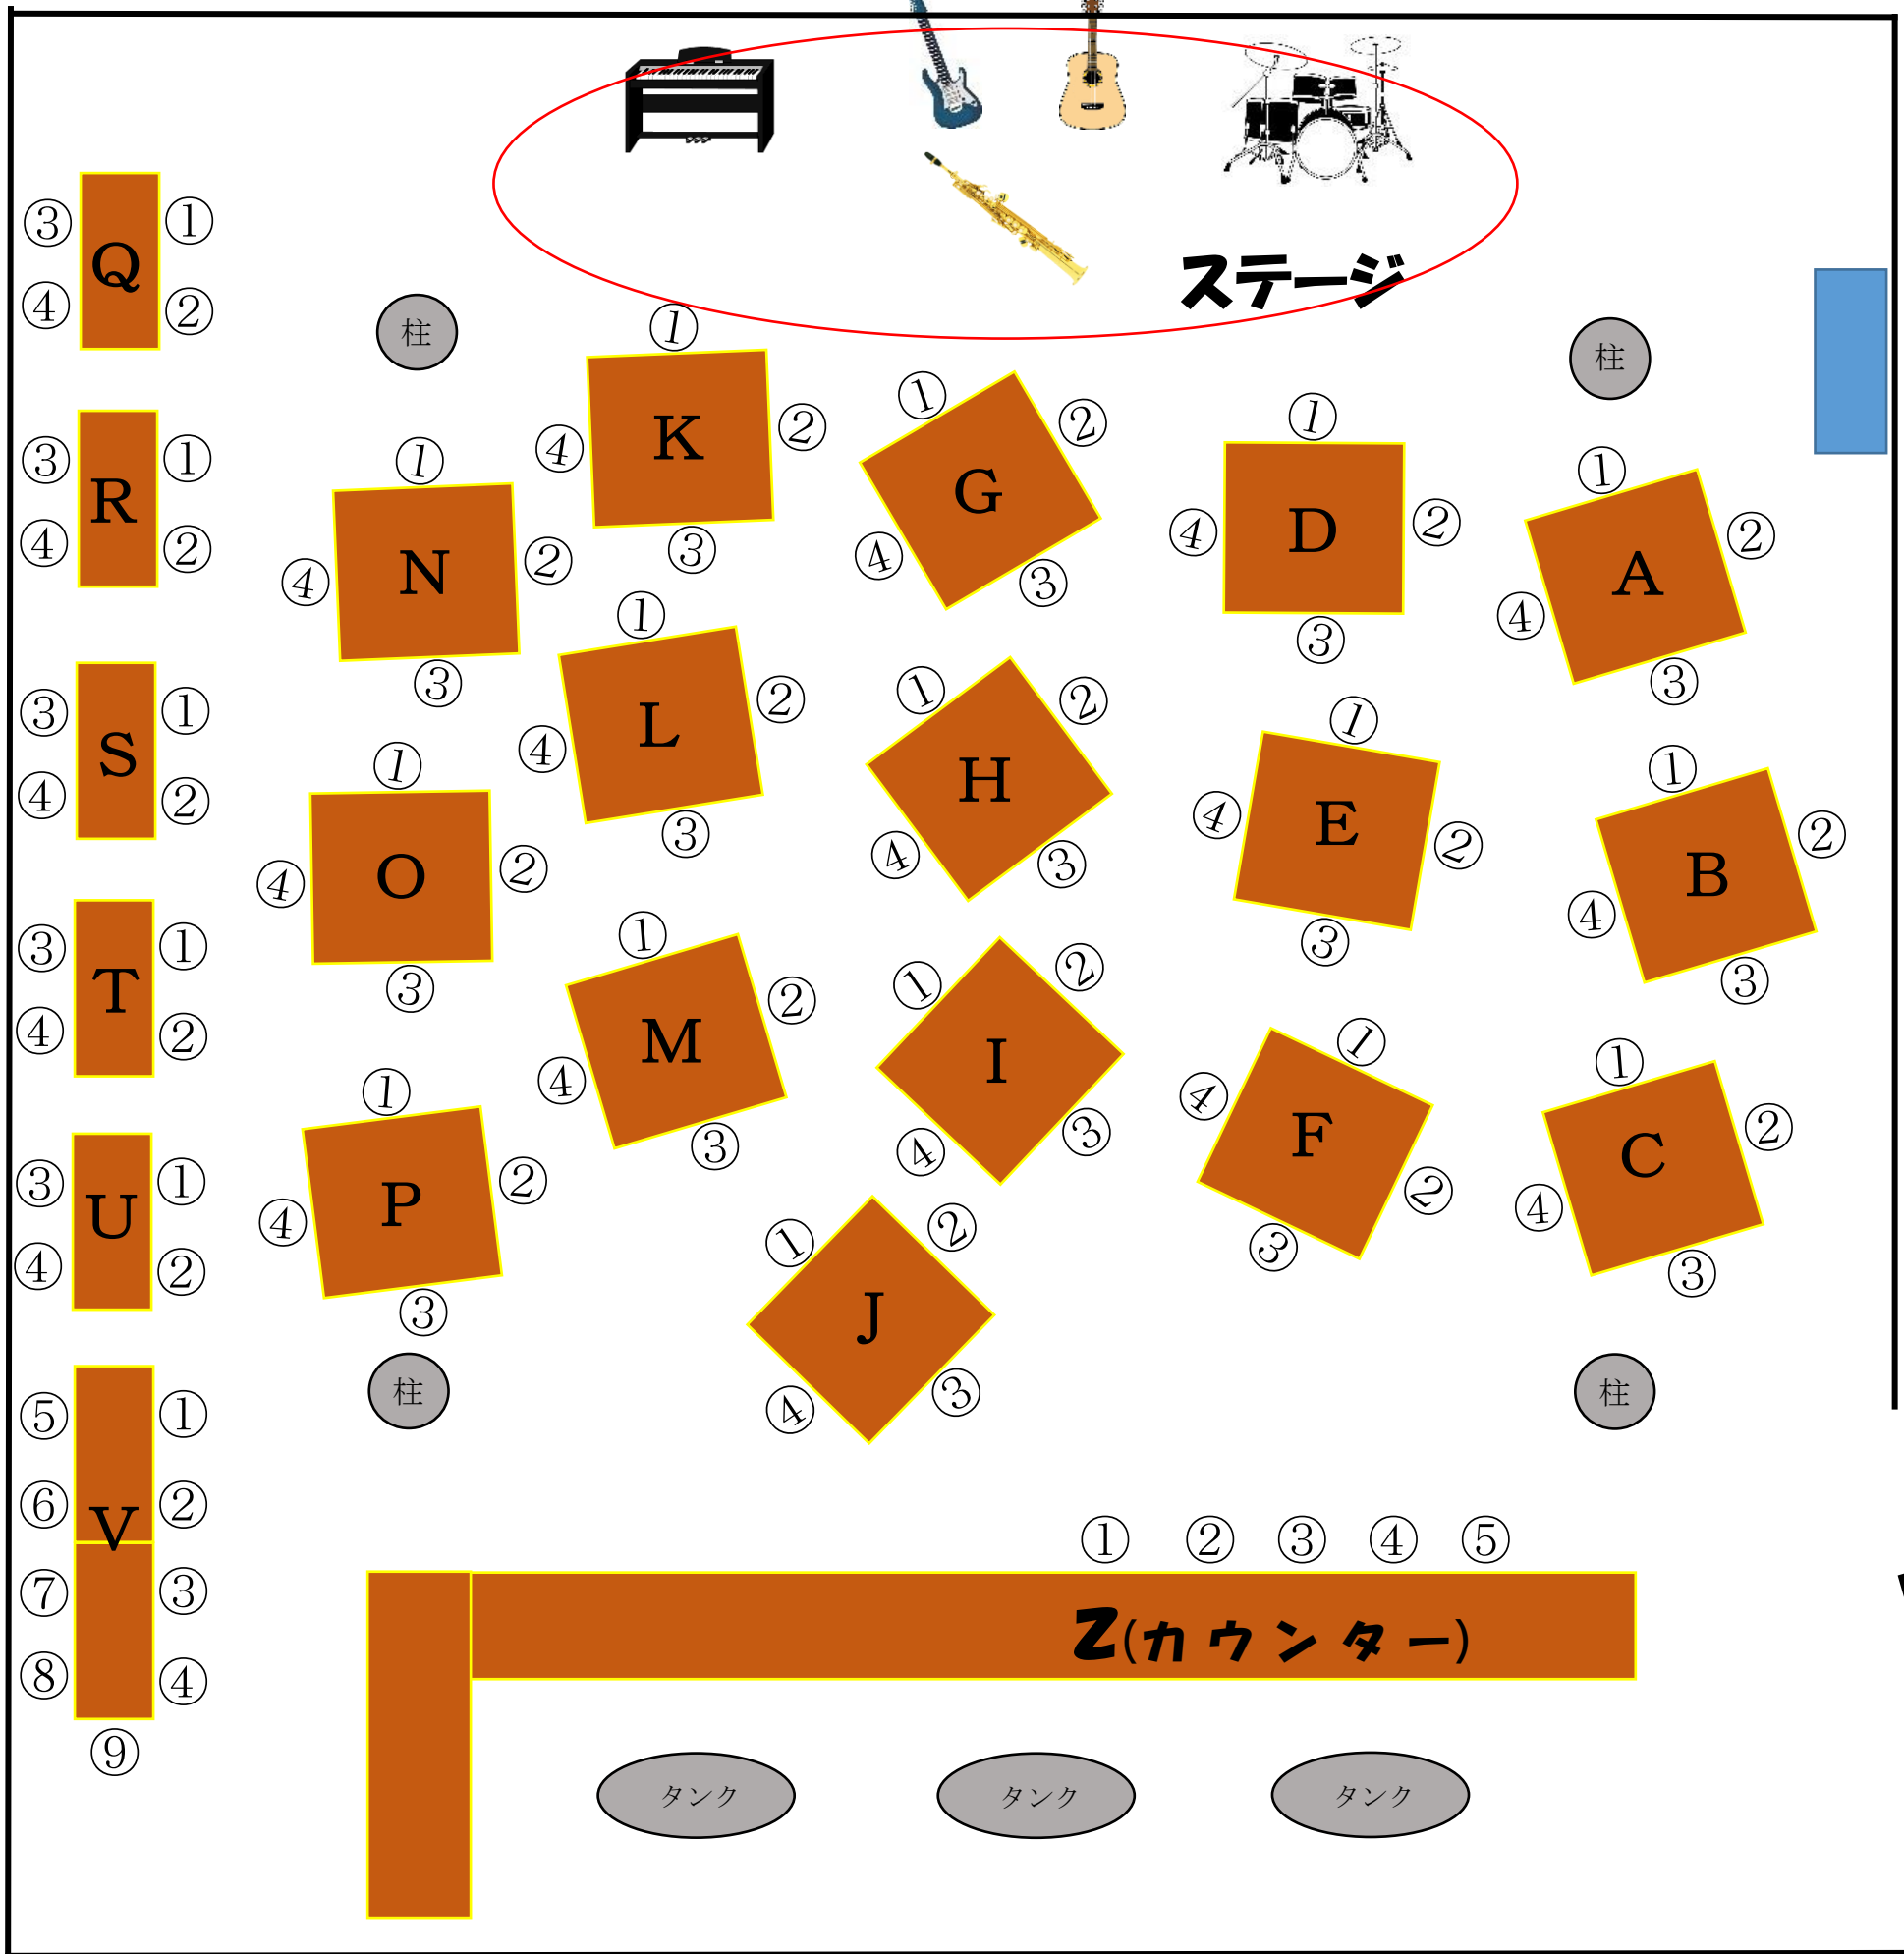

入口