

太田市民会館 ホール 照明基本仕込図

UH 750wハロゲン
#71/#72/#78/#22
替えシートあり

LH 500wハロゲン
#72/#59/#40/#22
替えシートあり

[移動型調光器] CD-204i-DE 1BOX、1回路2kw×2口 計4回路 (注:MAX6kwまで) *コンセント C-20A *常設以外で可動6台
 [100V直コンセントBOX] CR-204i-D1 直2kw/4回路/各2口 (注:total/6kwまで) *コンセント C20A *SUS常設以外で可動5台
 [200V直コンセントBOX] CR-203i-D2 直4kw×3回路/各2口 (注:total/12kwまで) *コンセント D20A *SUS常設以外で可動5台 会館にDケーブルなし要持込
 [DMX Node] Spin 常設以外の可動機材: 2OUT/2台、4OUT/2台、4IN/1台 (客席ブースにて) ※IN/OUT設定可 3p変換、逆変換等は要持込

*調光器、ノード回線、変更・増設等については必ず事前にホール照明担当までお問い合わせください。
 *当ホールにはC30A設備はありません。C30Aケーブルも一切ありません。ご了承ください。

▼スタンド関係 (舞台袖にあり)

- *1kwトツ付 丸台スタンド /16
- *丸台スタンド /14
- *丸台ロースタンド /16
- *ハイスタンド /2
- *ベーススタンド /30



▼可動機材 (常設除く)

- *1kwフレネル /10
- *500wフレネル /12
- *PAR64 1N /12
- *PAR64 1M /12
- *PAR64 5N/48(3s,4s含む)
- *PAR64 5M/12



Source Four750w

- *419/4
- *426/8
- *436/26
- *450/10
- *交換用レンズなし

*FR(凸1kw) 4台4色
 *1N×2
 *436×4

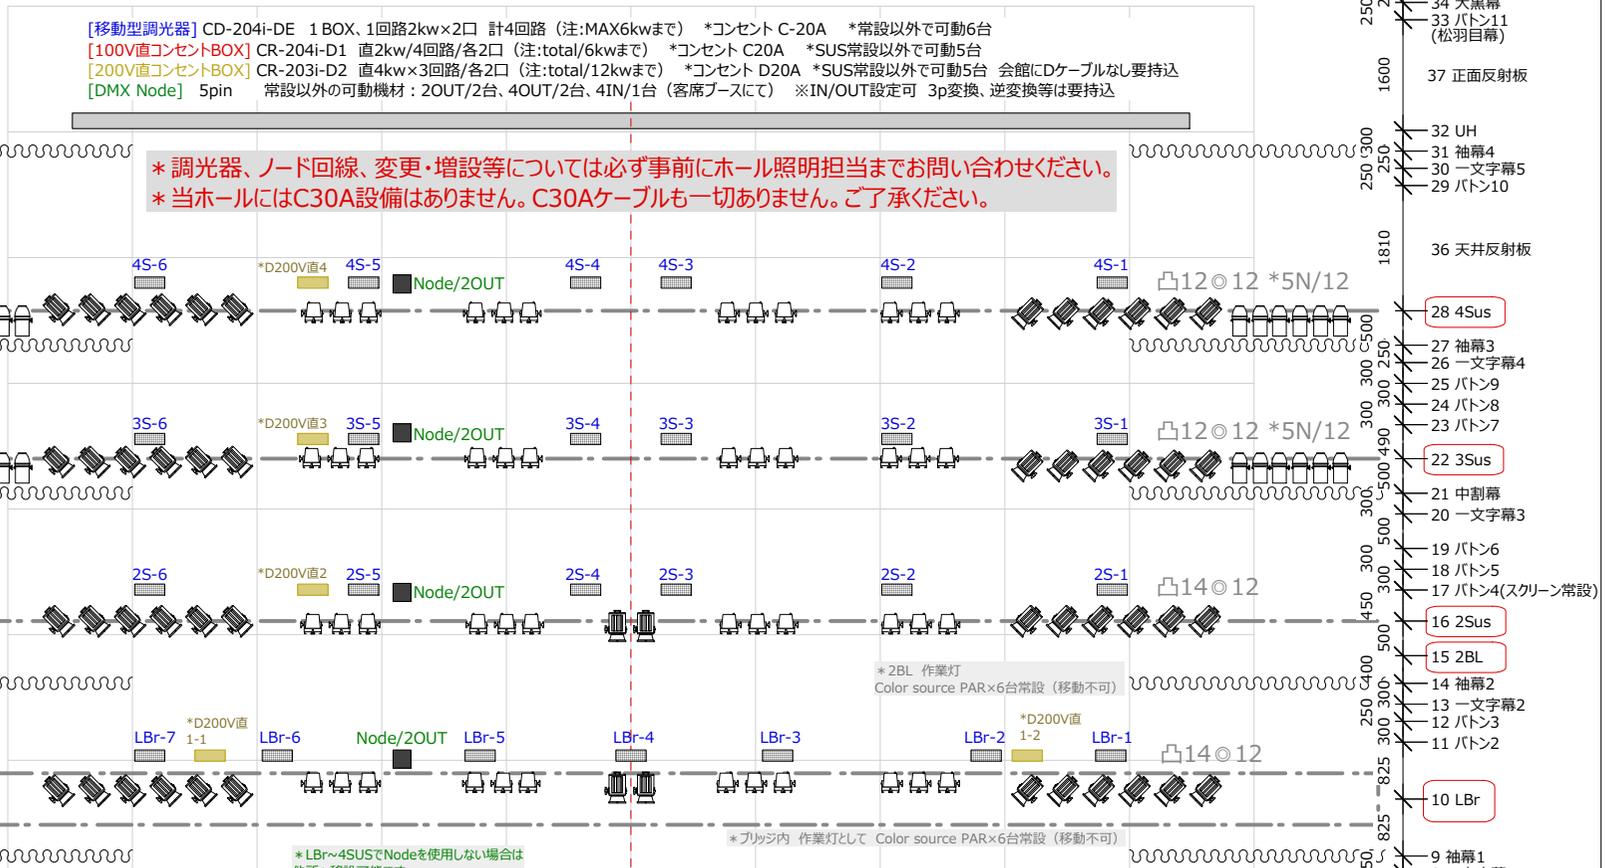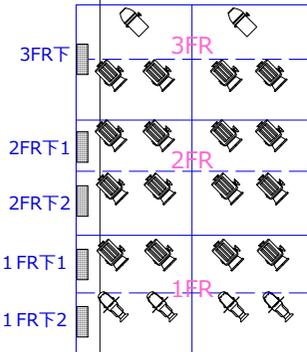

- 35 ホリゾン幕
- 34 大黒幕
- 33 バトン11 (松羽目幕)
- 37 正面反射板
- 32 UH
- 31 袖幕4
- 30 一文字幕5
- 29 バトン10
- 36 天井反射板
- 28 4Sus
- 27 袖幕3
- 26 一文字幕4
- 25 バトン9
- 24 バトン8
- 23 バトン7
- 22 3Sus
- 21 中割幕
- 20 一文字幕3
- 19 バトン6
- 18 バトン5
- 17 バトン4(スクリーン常設)
- 16 2Sus
- 15 2BL
- 14 袖幕2
- 13 一文字幕2
- 12 バトン3
- 11 バトン2
- 10 LBr
- 9 袖幕1
- 8 一文字幕1
- 7 バトン1
- 6 暗転幕
- 5 引割縦帳

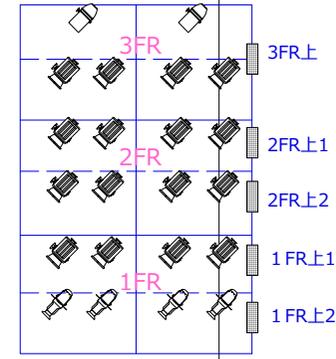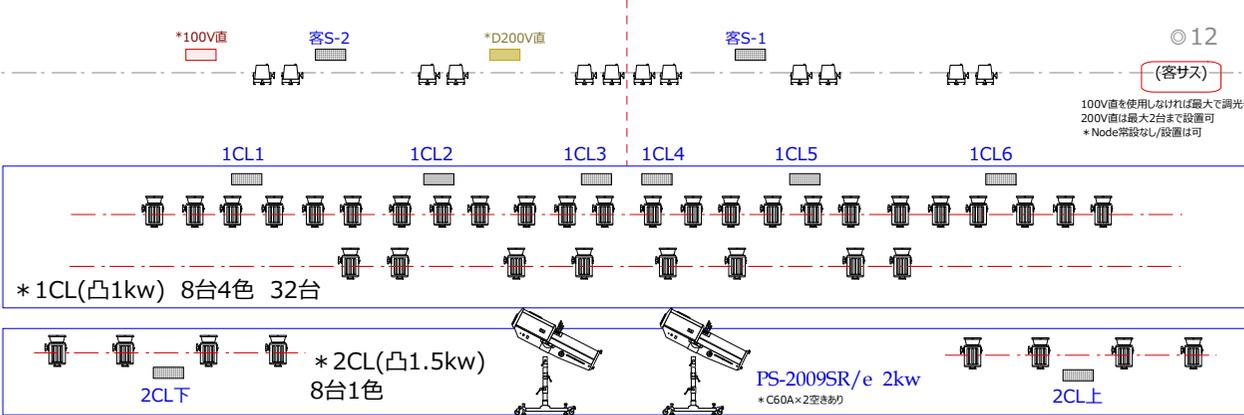

◎12 (客サス)
 100V直を使用しなければ最大で調光器4台設置可
 200V直は最大2台まで設置可
 *Node常設なし/設置は可

PS-2009SR/e 2kw
 *C60A×2空きあり